

A

1

B


C

D

E

ESPECIFICAÇÕES BÁSICAS

- 1- PISOS:
  - 1) CIMENTADO LISO, PRATADO NA COR CONCRETO. REF. DA TINTA SUVINIL. PISO ACILICO PREMIUM ROSCO (90x90cm)
  - 2) BOF CEMENTADO DE ALTA RESISTENCIA GRIS 2000 (COBERTURA) E TINTA ECOLI 560 565 568 COM ROAPE CERAMICO 80x80cm E PISO PORCELANATO BOTTIGNO POLINO 80x80 CERAMICA. COD: 38929. COM RODAPE CERAMICO 80x80cm E RELIUNTE EPOXI. REFERENCIA DO RELIUNTE EPOXI: QUARTZOLIT WEBER. COR BRANCA (286.7m²)
  - 3) EPOXI. REFERENCIA DO RELIUNTE EPOXI: QUARTZOLIT WEBER. COR BRANCA (170.7m²)
- 2- PAREDES:
  - 1) CONCRETO APARENTE OU REBOCO PRATADO COM TINTA ACILICO PREMIUM. REFERENCIA: SUVINIL. PROTEÇÃO TOTAL, COR BRANCA (181.10m² - 3 LATAIS DE 18 LITROS)
  - 2) REVESTIMENTO DE FACHADA - MONOCAPA QUARTZOLIT GLASSIC SE. COR 3902 - CREMA-ESCURO (763.20m²)
  - 3) PINTURA LATEX FOSCA SOBRE MASSA ACILICA. REFERENCIA DA TINTA SUVINIL. LATA CLASSICA COR BRANCA, REFERENCIA DA MASSA SUVINIL. MASSA ACILICA. COD: 804002289 - 4 LATAIS DE 16 LITROS)
  - 4) EPOXI. REFERENCIA DO RELIUNTE EPOXI: QUARTZOLIT WEBER. COR BRANCA (286.7m²)
  - 5) AZULEJO REVESTIMENTO 25x35 CM INFERNA. COD: 38929 REFERENCIA DO RELIUNTE QUARTZOLIT WEBER. COR BRANCA (185.80m²)
- 3- TETOS:
  - 1) CONCRETO APARENTE COM PINTURA ACILICA. REFERENCIA DA TINTA SUVINIL. LATA TETOS COR BRANCO (280.90m² - 3 LATAIS DE 18 LITROS)
  - 2) GESSO COM PINTURA ACILICA FOSCA SOBRE MASSA CORRIDA. REFERENCIA DA TINTA SUVINIL. LATA GESSO COR BRANCO. REFERENCIA DA MASSA SUVINIL. MASSA CORRIDA. COR BRANCO (480.60m² - 4 LATAIS DE 18 LITROS)
- 4- ESQUADRIAS:
  - 4.1 - PORTAS EM LAMINADO DE VIDRO:
    - 1) PORTA DE CORRER EM VIDRO LAMINADO 10 mm COM APLICACAO DE FOLHA LUMAR DE 110 X 210cm (1 UNIDADE)
    - 2) PORTA DE CORRER EM VIDRO LAMINADO 10 mm COM APLICACAO DE FOLHAS 2.10X1.20m (1 UNIDADE)
    - 3) PORTA DE CORRER COM SETEIRA SIMPLES E VIDRO TEMPERADO - SASSAKI - P/ASAUT (LUMAR PRATA) 1.20X2.17m (1 UNIDADE)
    - 4) PORTA DE CORRER EM VIDRO LAMINADO 10 mm COM APLICACAO DE FOLHA LUMAR 1.30 X 2.10m (1 UNIDADE)
  - 4.2 - PORTAS DE MADEIRA:
    - 1) PORTA DE MADEIRA DE 0.70 X 2.10m (8 UNIDADES)
    - 2) PORTA DE MADEIRA DE 0.80 X 2.10m (16 UNIDADES)
    - 3) PORTA DE MADEIRA DE 0.90 X 2.10m (10 UNIDADES)
  - 4.3 - PORTA EM ALUMINIO:
    - 1) PORTA-BALCAO 3 FOLHAS 2.10X1.20m (10 UNIDADES)
    - 2) PORTA BALCAO BRANCA VIDRO LISO 4 FOLHAS 2.10X1.50m (8 UNIDADES)
    - 3) BALCAO BRANCA 2 FOLHAS VIDRO LISO 2.10X1.20m (2 UNIDADES)
  - 4.4 - PORTA BASCULANTE E SOCIAL:
    - 1) PORTA BASCULANTE EM ALUMINIO NA COR BRANCA 4.00m X 2.10m (1 UNIDADE)
    - 2) PORTA SOCIAL DE ABIR EM ALUMINIO NA COR BRANCA 1.30m X 2.10m (1 UNIDADE)
  - 4.5 - JANELAS EM ALUMINIO:
    - 1) JANELA MAMBA AR SIMPLES BRANCA SEM GRADE 0.60 X 0.60m (14 UNIDADES)
    - 2) JANELA COM 2 FOLHAS DE VIDRO NA COR BRANCA 1.00X1.20m (6 UNIDADES)
    - 3) JANELA VENEZIANA COM 3 FOLHAS NA COR BRANCA 1.00X1.20m (8 UNIDADES)

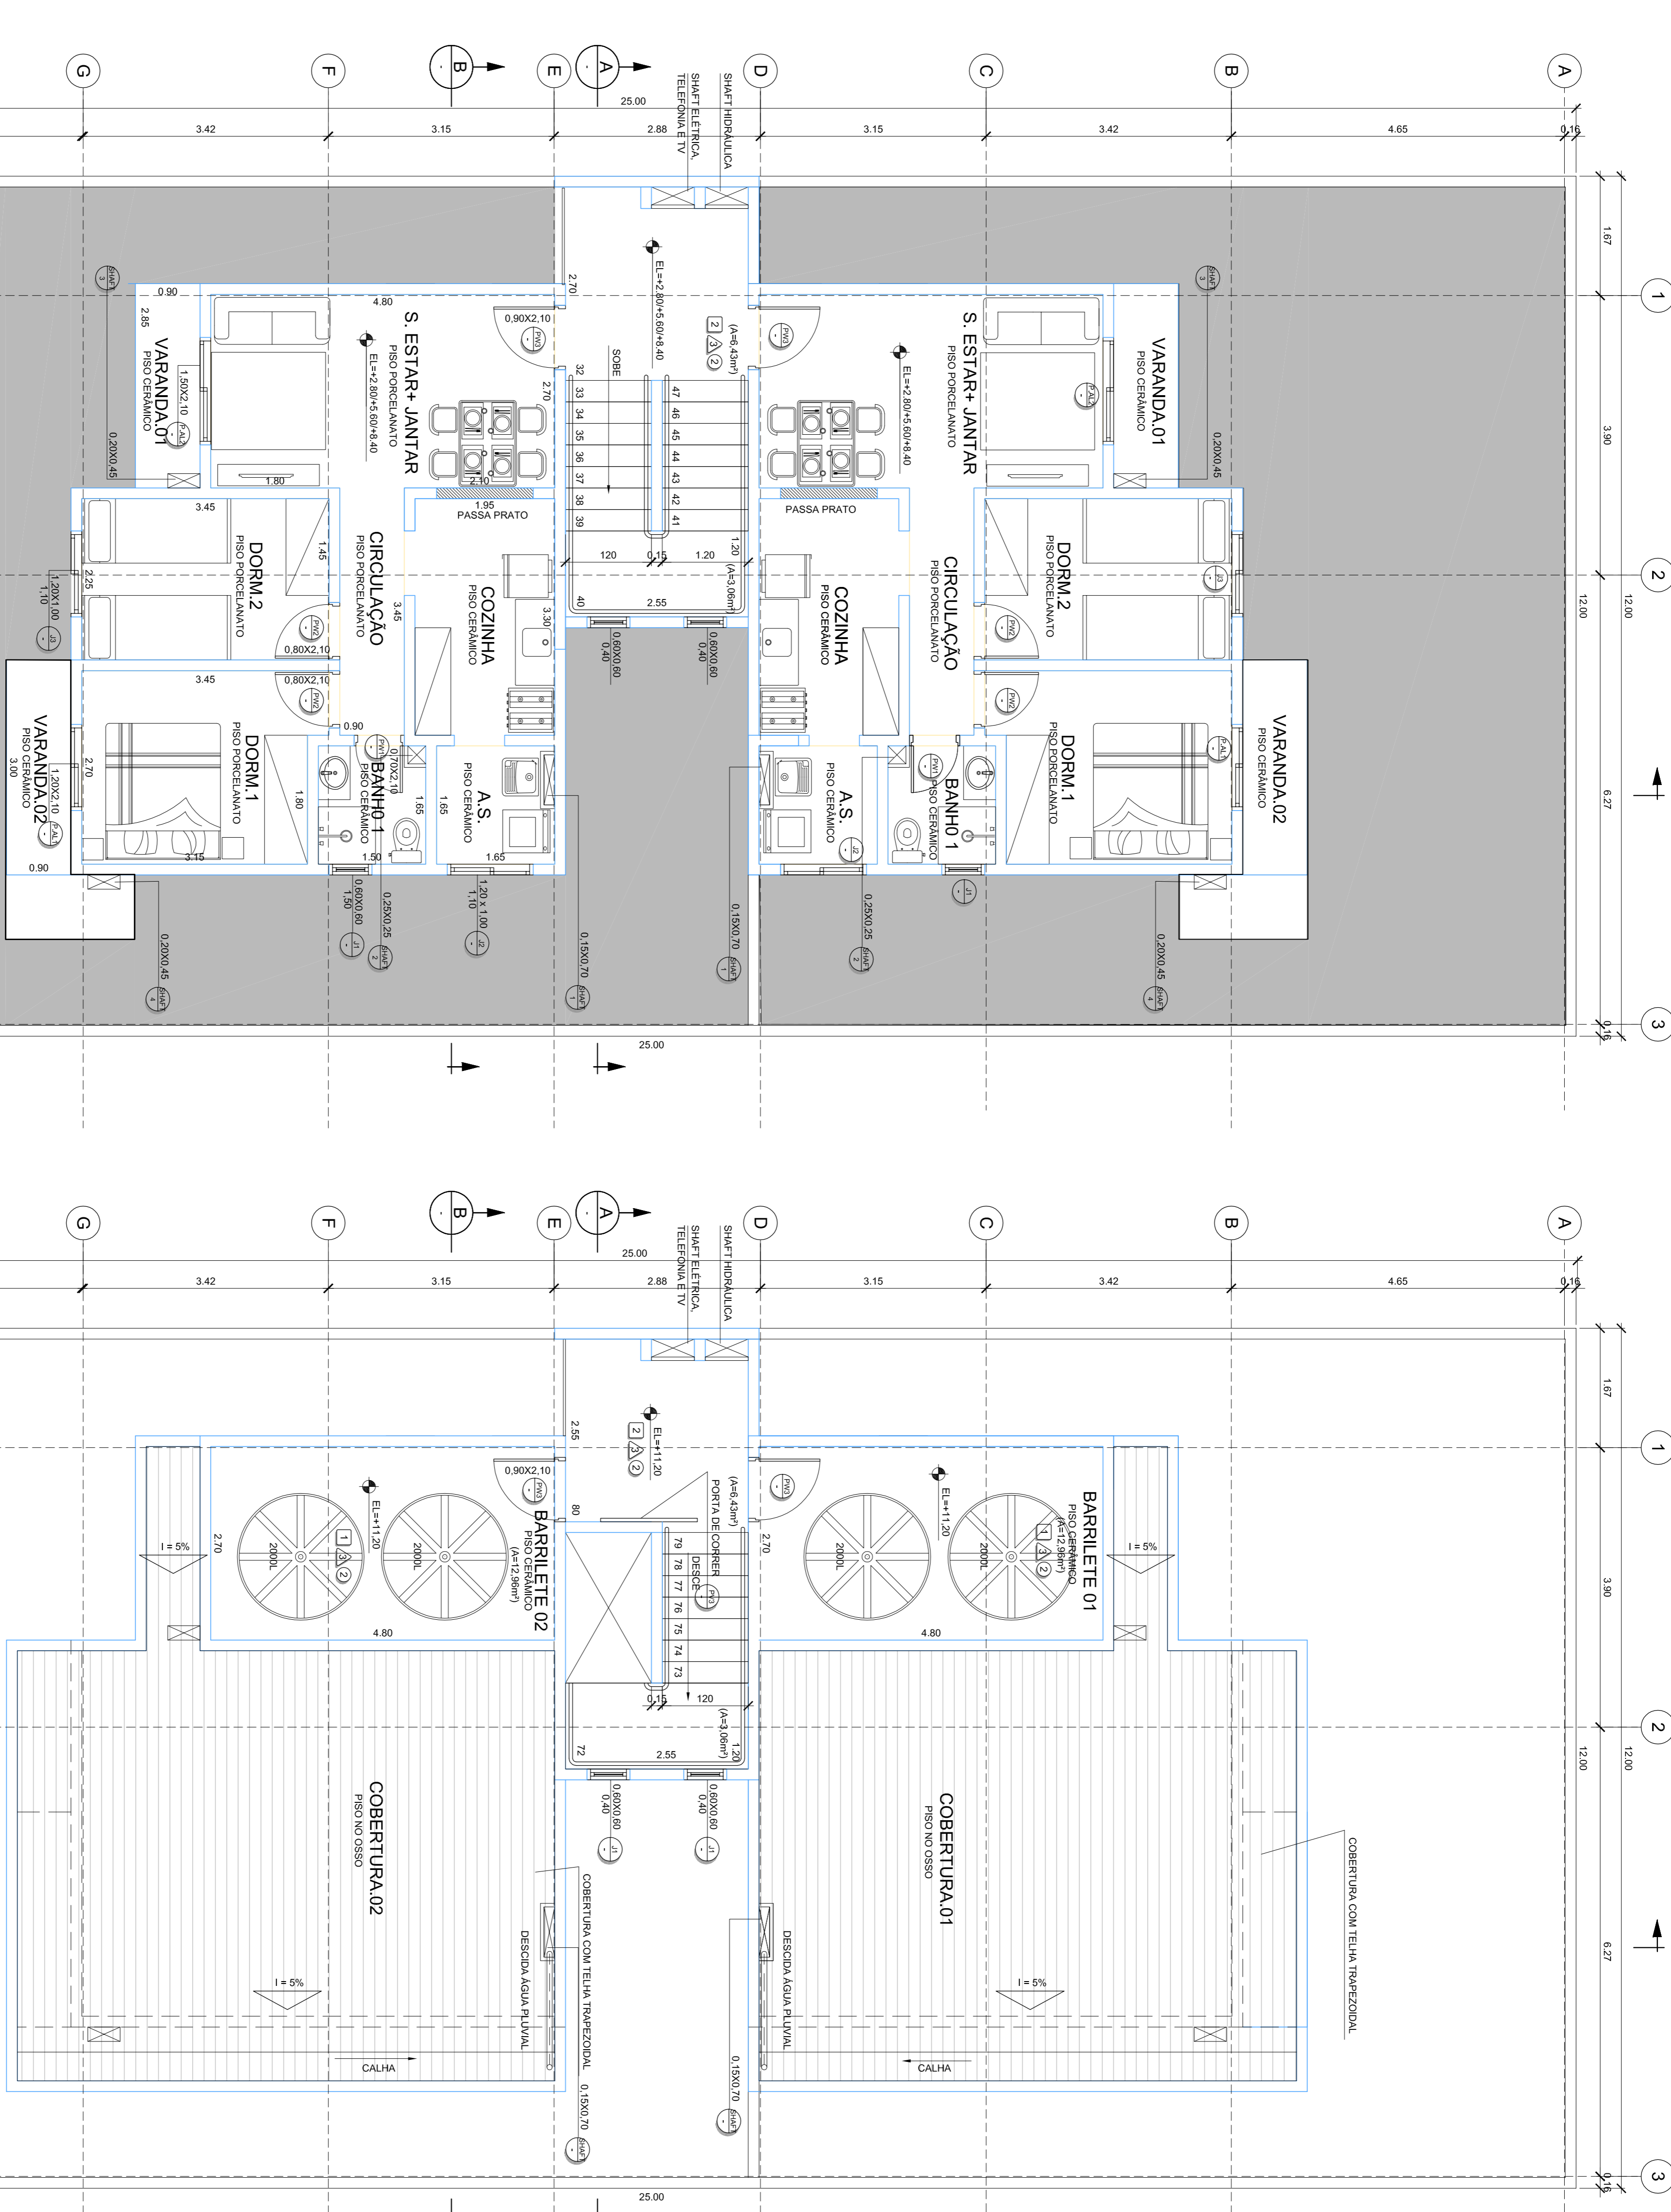

PLANTA DO SEGUNDO, TERCEIRO E QUARTO PAVIMENTO ESC. 1/50

PLANTA DA COBERTURA ESC. 1/50

**NOTAS**

- MEDIDAS EM CENTIMETRO. NIVEIS E COORDENADAS EM METRO EXCETO ONDE INDICADO.
- 11 - COBERTURA:
  - 11.1 - TELHA DE AÇO PRE-FABRICADO PERFIL LINDO. DE 400g/m². NA COR BRANCA. REFERENCIA: PERFLOR.
  - 11.2 - RUIPO PRINGUEIRA CALHA EM AÇO PRE-FABRICADO. DE 400g/m². NA COR BRANCA. REFERENCIA: PERFLOR. MODELO 11.3 - CÂMERA LISA EM AÇO PRE-FABRICADO. DE 400g/m². NA COR BRANCA. REFERENCIA: PERFLOR. MODELO CL.
  - 11.4 - TELHA DE PROTEÇÃO CONTRA PASSAROS E ANIMAS PARA TELHADOS E SHAFT DE EXAUSTÃO. REF: FREIFITAL. CHAPA EXPANDIDA EXP-120 (12x25mm). 4=20mm. cordão=25mm EM AÇO GALVANIZADO (CODOBO REF: 5120) (8 UNIDADES)
- 10 - GUARDA-CORPO:
  - 10.1 - GUARDA-CORPO EM TUBO EM AÇO CARBONO GALVANIZADO A FOGO. 50x40.
- 9 - ACESSÓRIOS:
  - 9.1 - PORTA TOLHA SIMPLES PERIFLO CRUISI. COD: 129852 (8 UNIDADES)
  - 9.2 - PAPELEIRA SQUARE. FORJIS. COD: 131590 (8 UNIDADES)
  - 9.3 - SANEAMENTO PARA PAREDE SQUARE. FORJIS. COD: 131591 (8 UNIDADES)
  - 9.4 - SANEAMENTO PARA PAREDE SQUARE. FORJIS. COD: 131592 (8 UNIDADES)
  - 9.5 - ASSENTO SANITÁRIO MONTE CARLO BRANCO ALTEMA. CODIGO REF: 136929 (8 UNIDADES)
  - 9.6 - SANEAMENTO PARA PAREDE SQUARE. FORJIS. COD: 131593 (8 UNIDADES)
  - 9.7 - SANEAMENTO PARA PAREDE SQUARE. FORJIS. COD: 131594 (8 UNIDADES)
  - 9.8 - SANEAMENTO PARA PAREDE SQUARE. FORJIS. COD: 131595 (8 UNIDADES)
  - 9.9 - PURIFICADOR ELÉTRICO PELIB BIVOLT (COD: 11828178) (8 UNIDADES)
- 8 - METAS:
  - 8.1 - TORNEIRA DE BANHEIRA PARA COZINHA. GIOIA REF: 1191300 FABRIMAR COD: 481728 (8 UNIDADES)
  - 8.2 - TORNEIRA PARA LAVARIA DE LATA E MANEJO DE FOLHAS. GIOIA REF: 1191300 FABRIMAR COD: 481728 (8 UNIDADES)
  - 8.3 - TORNEIRA PARA LAVARIA DE LATA E MANEJO DE FOLHAS. GIOIA REF: 1191300 FABRIMAR COD: 481728 (8 UNIDADES)
  - 8.4 - SIFÃO GOMADO PARA LAVABO. X 177. REF: 1580C00.112 DECA COD: 11010 (8 UNIDADES)
- 7 - BANCADAS:
  - 7.1 - PIA GRANITO LUXO 1.20X0.50m PRETA. REFERENCIA: BOM JESUS. (8 UNIDADES)
  - 7.2 - BANDEJA PARA BANHEIRO DE MDF BICO VIDRO COM FUNO BRANCA. BUNICODIG REF: 1389289. (8 UNIDADES)
- 6 - LOUÇAS:
  - 6.1 - CUBA DE AÇO RECONDIDA (CASA NA COR BRANCA). ICAI. (8 UNIDADES)
  - 6.2 - BACIA PARA CAIXA ACOPADA BRANCA. GUAJARA DECA. (8 UNIDADES)
  - 6.3 - BACIA PARA CAIXA ACOPADA BRANCA. GUAJARA DECA. (8 UNIDADES)
  - 6.4 - ANFIO CERAMICO MEDIO 55.5X30 CM TORO. BECA. (8 UNIDADES)
  - 6.5 - CORTINA PARA TAVOLET. 100X2.703 BRANCO DELTA REF: C175 - DECA COD: 52878 (8 UNIDADES)
- 5 - VIBROS:
  - 5.1 - VIBRO PLANO (FLAT) DE 4mm DE ESPESURA. COM PELICULO DE CONTROLE SOLAR ANTI-REFLEXO NA COR CINZA. APLICADO NA FACE INTERNA. COM INDICE MINIMO DE TRANSPARENCIA DE 50%. REFERENCIA DO VIDRO: SAINT GOBAIN (SANTA MARIA - VITRAGE). REFERENCIA DA PELICULA: LUMAR. (6mm)

**EMPENHAMENTO:** CONSTRUÇÃO EDIFÍCIO RESIDENCIAL MULTIFAMILIAR

**ARQUITETURA**

**PROJETO EXECUTIVO**

**PLANTA BAIXA SEGUNDO, TERCEIRO, QUARTO E COBERTURA**

**Alpha Esplanada** Residencial

**WILSON TADEU ROSA FILHO**

**3Es Engenharia**

ELAB:	VERIF:	APROV:	R. TEC:	CREAN:
FDV	WTRF	WTRF	WTRF	508.208.028/0 SP
ENGENHEIRO DO MONTE:	DATA:	WTRF	ESCALA:	FOLHA:
RIJA MAGDALENA VAZ GALILI - VOTORANTIMS	DEZEMBRO/2015	INDICADA	01	
RESPONSÁVEL TÉCNICO: ENGENHEIRA	Nº DOCUMENTO:			
WILSON TADEU ROSA FILHO	DE-0001-ARQUITETURA-002			00